
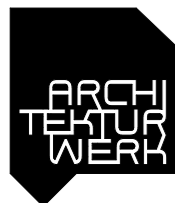


761 - 000		761_endzustand UG		
massstab	format	erstellungsdatum	ausgabedatum	zeichner
1:100	a3	11.10.2018	06.12.2019	dw
bauvorhaben				
bärghuis melchtalerstrasse , 6068 melchsee-frutt				
bauherr				
herr diego bazzocco / gastro & solutions ag cherweg 2, 6060 sarnen				

1101_architekturwerk_A_Objekte\761\cad\1101\761_VP_bärghuis frutt.pln

vorprojekt

± 0.00 = 1920.00 m.ü.m.

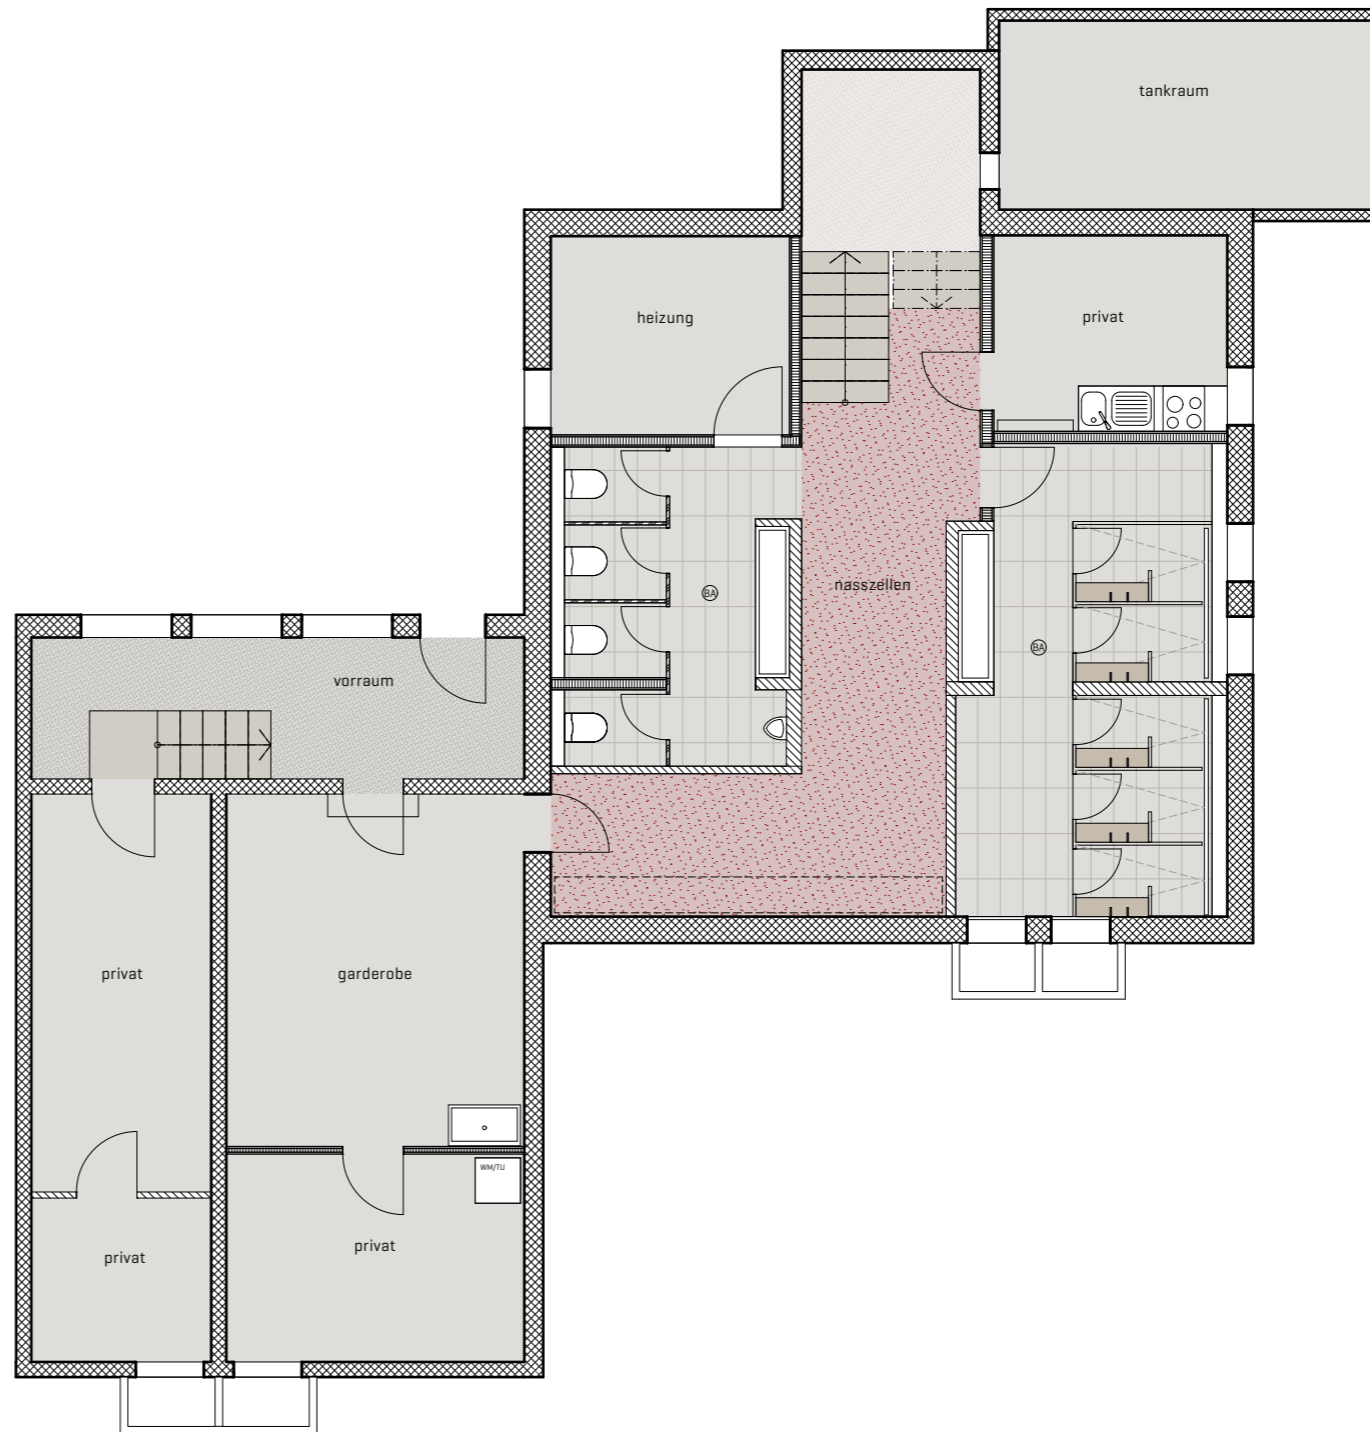

architekturwerk ag

rütistrasse 27 | postfach 1133 | 6060 sarnen

fon +41 41 666 28 00 | fax +41 41 666 28 06


info@architekturwerkag.ch | architekturwerkag.ch

761 - 000		761_endzustand EG		
massstab	format	erstellungsdatum	ausgabedatum	zeichner
1:100	a3	11.10.2018	06.12.2019	dw
bauvorhaben				
bärghuis melchtalerstrasse, 6068 melchsee-frutt				
bauherr				
herr diego bazzocco / gastro & solutions ag cherweg 2, 6060 sarnen				

1101_architekturwerk_A_Objekt761\cad\1101761_VP bärghuis frutt.pln

vorprojekt

± 0.00 = 1920.00 m.ü.m.

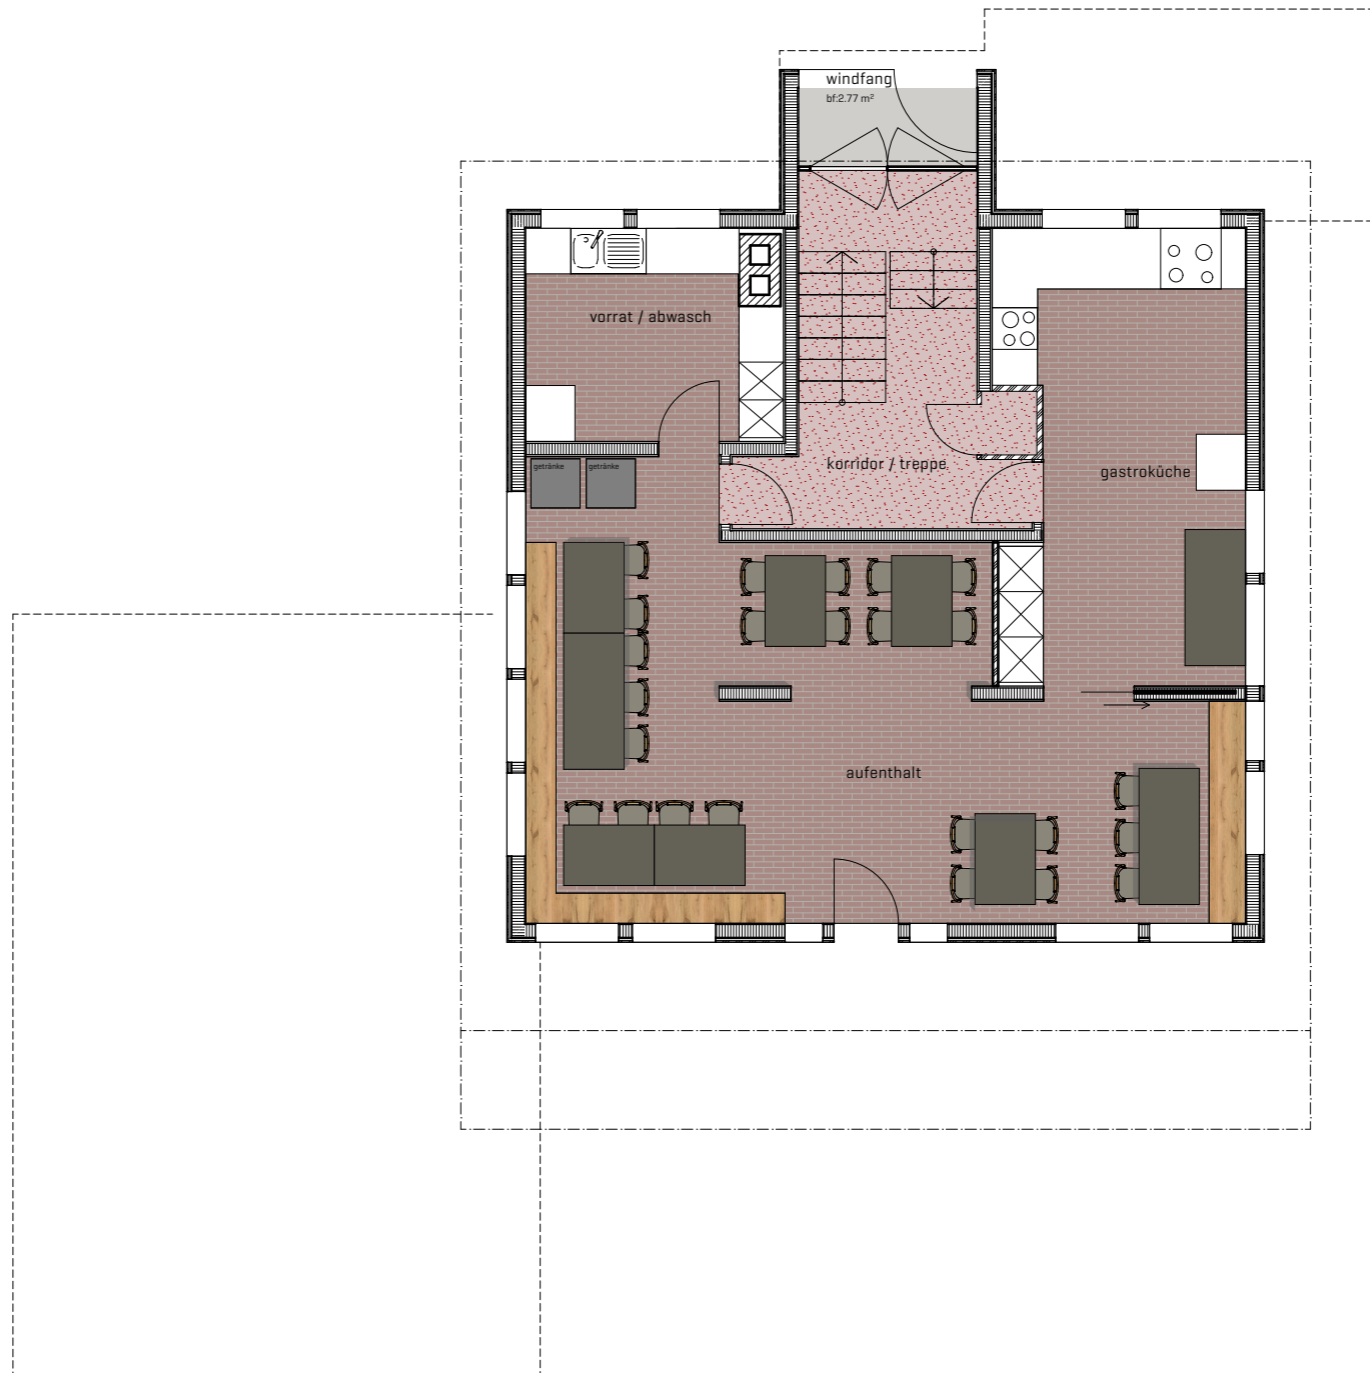

architekturwerk ag

rütistrasse 27 | postfach 1133 | 6060 sarnen

fon +41 41 666 28 00 | fax +41 41 666 28 06


info@architekturwerkag.ch | architekturwerkag.ch

761 - 000		761_endzustand OG		
massstab	format	erstellungsdatum	ausgabedatum	zeichner
1:100	a3	11.10.2018	06.12.2019	dw
bauvorhaben				
bärghuis melchtalerstrasse, 6068 melchsee-frutt				
bauherr				
herr diego bazzocco / gastro & solutions ag cherweg 2, 6060 sarnen				

1101_architekturwerk_A_Objekte\761\cad\1101\761_VP bärghuis frutt.pln

vorprojekt

± 0.00 = 1920.00 m.ü.m.

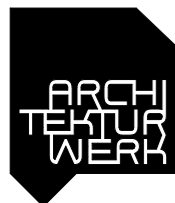

architekturwerk ag

rütistrasse 27 | postfach 1133 | 6060 sarnen

fon +41 41 666 28 00 | fax +41 41 666 28 06



info@architekturwerkag.ch | architekturwerkag.ch

761 - 000		761_endzustand DG		
massstab	format	erstellungsdatum	ausgabedatum	zeichner
1:100	a3	11.10.2018	06.12.2019	dw
bauvorhaben				
bärghuis melchtalerstrasse, 6068 melchsee-frutt				
bauherr				
herr diego bazzocco / gastro & solutions ag cherweg 2, 6060 sarnen				

1101_architekturwerk_A_Objekte\761\cad\1101\761_VP bärghuis frutt.pln

vorprojekt

± 0.00 = 1920.00 m.ü.m.

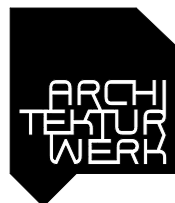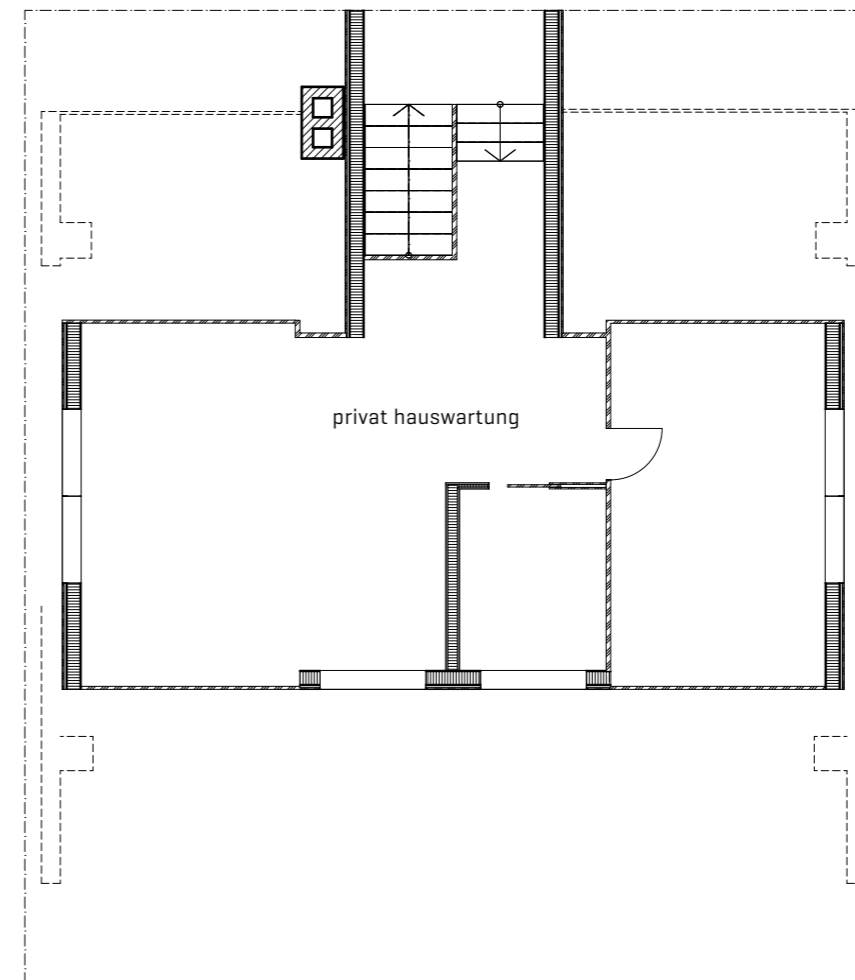

architekturwerk ag

rütistrasse 27 | postfach 1133 | 6060 sarnen

fon +41 41 666 28 00 | fax +41 41 666 28 06

info@architekturwerkag.ch | architekturwerkag.ch